
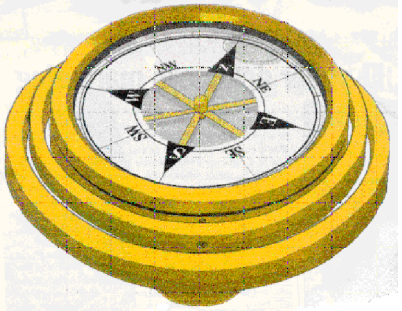


GEOREFERENCIACION					
Name	Grid Northing (m)	Grid Easting (m)	Elevation (m)	WGS84 Latitude	WGS84 Longitude
GPS- 1	93123.589	92086.807	2806.199	4°32'02.65451"N	74°08'55.77427"W
GPS- 2	93138.894	92075.039	2808.856	4°32'03.15259"N	74°08'56.15591"W

CONVENCIONES	
	CL 81C SUR 18N 05
	LINDERO
	VIA
	MOJON
	PUNTO DE GEOREFERENCIACION

CUADRO DE AREAS LOTEO PREDIOS CL 81C SUR 18N 05		
LOTE	AREA	MOJONES
CL 81C SUR 18N 05	948.26 m2	1,2,3,4,1,42,19,20,21,24,26,28,30,32,34,36,38,40,39,48,47,17,15,13,11,9,7,4,1.
ZONA VERDE	45.88 m2	17,43,45,46,48,47,17'.
V1	101.86 m2	41,42,44,43'.
L1	33.85 m2	1,2,5,4,1.
L2	35.82 m2	2,3,6,5,2.
L3	40.19 m2	19,20,23,22,19.
L4	42.19 m2	20,21,24,23,20.
1	36.30 m2	4,5,6,8,7,4.
2	36.08 m2	7,8,10,9,7.
3	35.95 m2	9,10,12,11,9.
4	36.08 m2	11,12,14,13,11.
5	36.20 m2	13,14,16,15,13.
6	36.34 m2	15,16,18,17,15.
7	36.85 m2	22,23,24,26,25,22.
8	36.97 m2	25,26,28,27,25.
9	37.08 m2	27,28,30,29,27.
10	37.20 m2	29,30,32,31,29.
11	37.32 m2	31,32,34,33,31.
12	37.43 m2	33,34,36,35,33.
13	37.55 m2	35,36,38,37,35.
14	37.67 m2	37,38,40,39,37.

MJ	NORTE	ESTE
1	93140.652	92070.992
2	93141.893	92074.444
3	93143.134	92077.897
4	93131.890	92073.158
5	93132.599	92076.723
6	93133.309	92080.288
7	93127.031	92074.359
8	93128.446	92081.471
9	93122.183	92075.615
10	93123.583	92082.654
11	93117.315	92076.773
12	93118.721	92083.837
13	93112.447	92077.931
14	93113.858	92085.020
15	93107.580	92079.089
16	93108.996	92086.203
17	93102.710	92080.236
17'	93102.416	92080.294
18	93104.133	92087.387
19	93144.529	92081.777
20	93145.729	92085.240
21	93147.011	92088.683
22	93134.110	92084.312
23	93134.828	92087.921
24	93135.546	92091.529
25	93129.247	92085.496
26	93130.688	92092.735
27	93124.384	92086.679
28	93125.830	92093.941
29	93119.522	92087.862
30	93120.972	92095.147
31	93114.659	92089.045
32	93116.114	92096.353
33	93109.797	92090.228
34	93111.256	92097.559
35	93104.934	92091.411
36	93106.398	92098.766
37	93100.071	92092.594
38	93101.540	92099.972
39	93095.209	92093.778
40	93096.682	92101.178
41	93143.406	92078.654
42	93144.257	92081.020
43	93102.961	92083.032
43'	93103.998	92088.243
44	93104.486	92090.697
45	93095.812	92084.591
46	93097.289	92092.448
47	93092.935	92082.353
48	93095.020	92093.000

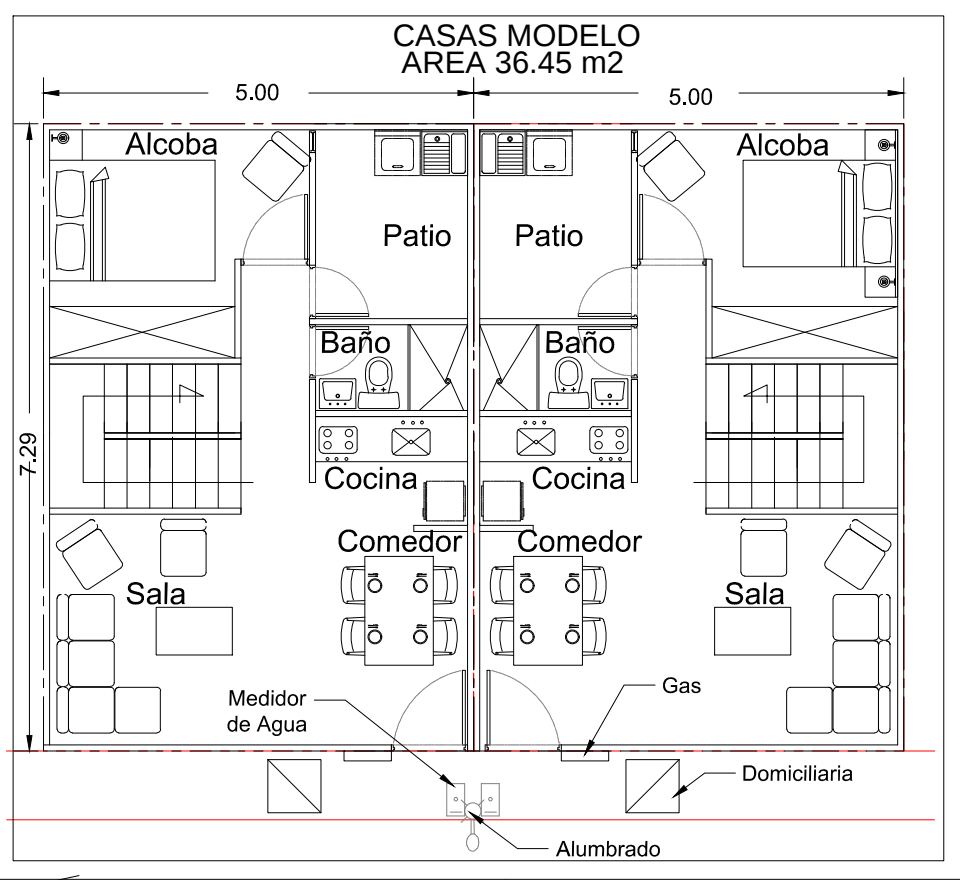

RUMBO NORTE
rumbo_norte@yahoo.es

PROYECTO
LEVANTAMIENTO TOPOGRAFICO
LOTES
CONJUNTO RESIDENCIAL
DAKARY DE ARABIA
CL 81C SUR 18N 05

BARRIO ARABIA
LOCALIDAD 19 CIUDAD BOLIVAR

AREA

CL 81C SUR 18N 05
948.26 m2

TOPOGRAFO

CESAR AUGUSTO PALMA ZAMUDIO
L.P.01-10073 CPNT

OBSERVACIONES

PROPIETARIO

CONTENIDO

PLANTA TOPOGRAFICA

DIBUJO
R.L.R.

ARCHIVO ACAD
DAKARY ARABIA LOTE01.DWG

FECHA
OCTUBRE DE 2023

No. PLANO

ESCALA

1:125

1 DE 1