


CASAS MODELO
AREA 36.45 m2

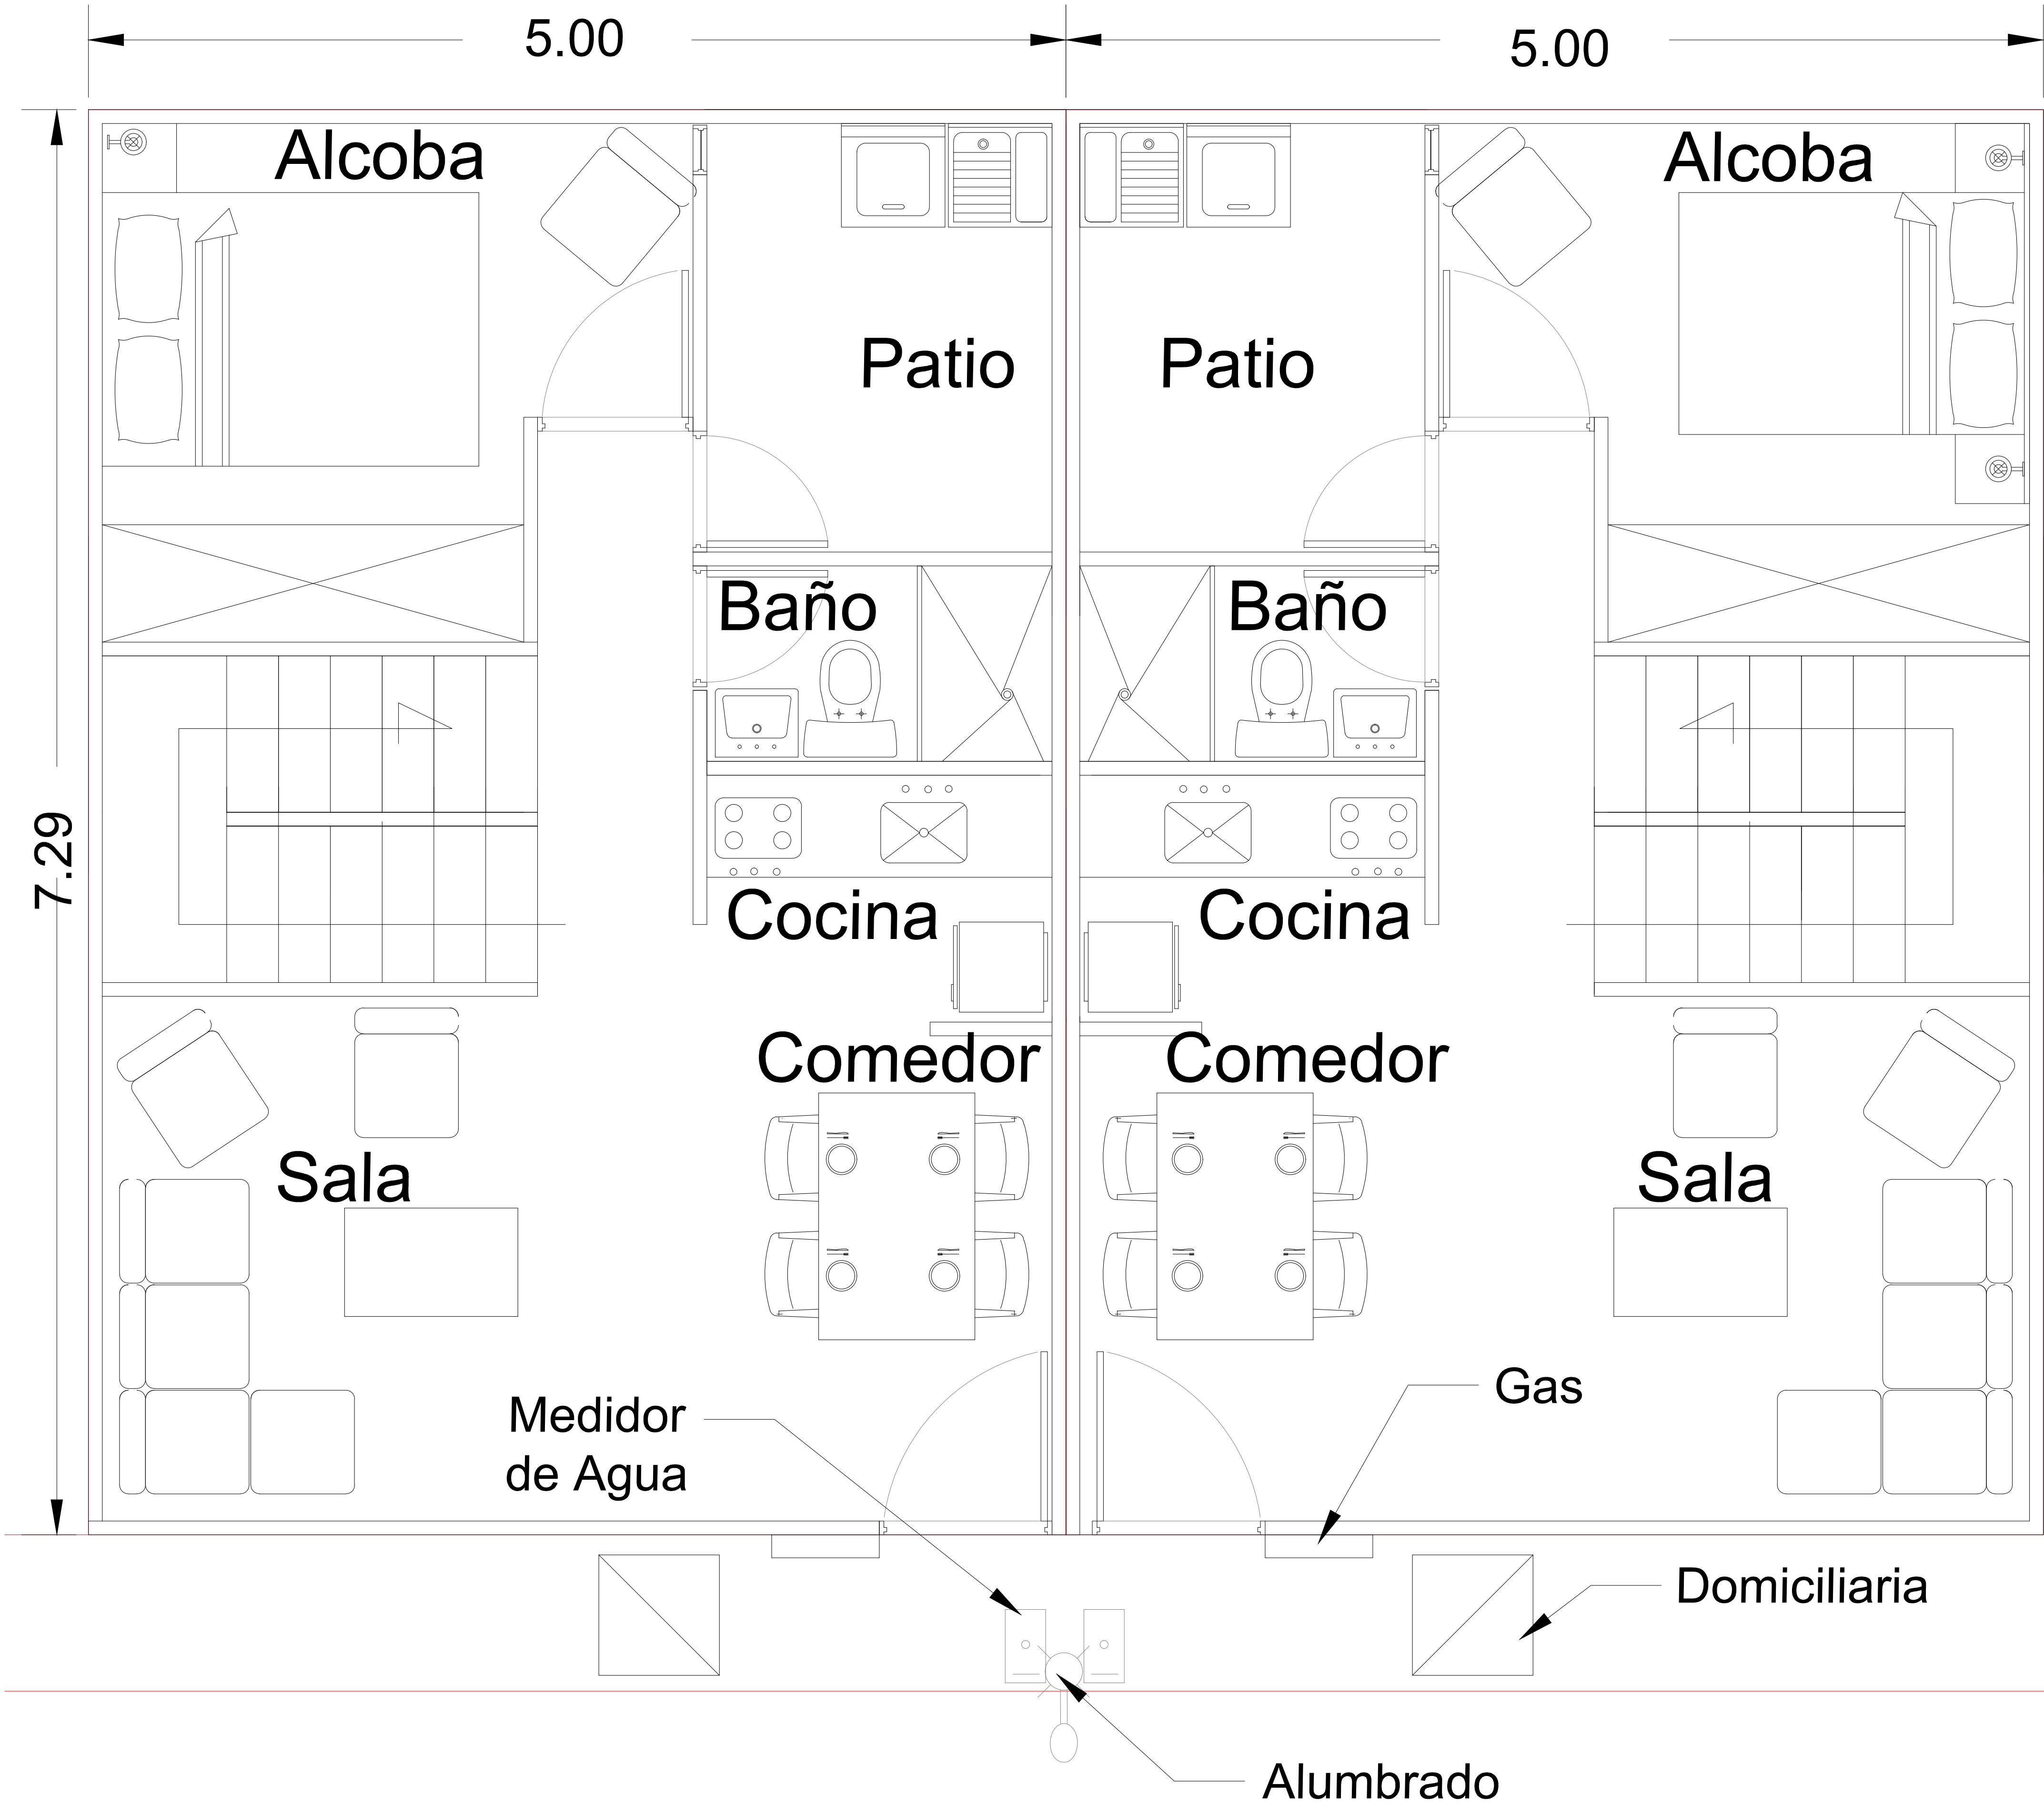

PROYECTO	
LOTES CONJUNTO RESIDENCIAL DAKARY DE ARABIA CL 81C SUR 18N 05	
BARRIO ARABIA LOCALIDAD 19 CIUDAD BOLIVAR	
CONTENIDO	
PLANTA ARQUITECTONICA PRIMER PISO	
DIBUJO G.L.M.S.	ARCHIVO ACAD DAKARY ARABIA LOTE01.DWG
FECHA OCTUBRE DE 2023	No. PLANO
ESCALA 1:50	1 DE 1